


MFH, Hofackerstrasse 6a, 8157 Dielsdorf

## Wohnung H2.A3 (Erdgeschoss)

3.5 Zimmer-Wohnung mit Keller,  
81.32 m<sup>2</sup> Nettwohnfläche (aWN: 3)

Unwesentliche Anpassungen durch den Vermieter sind ausdrücklich vorbehalten.

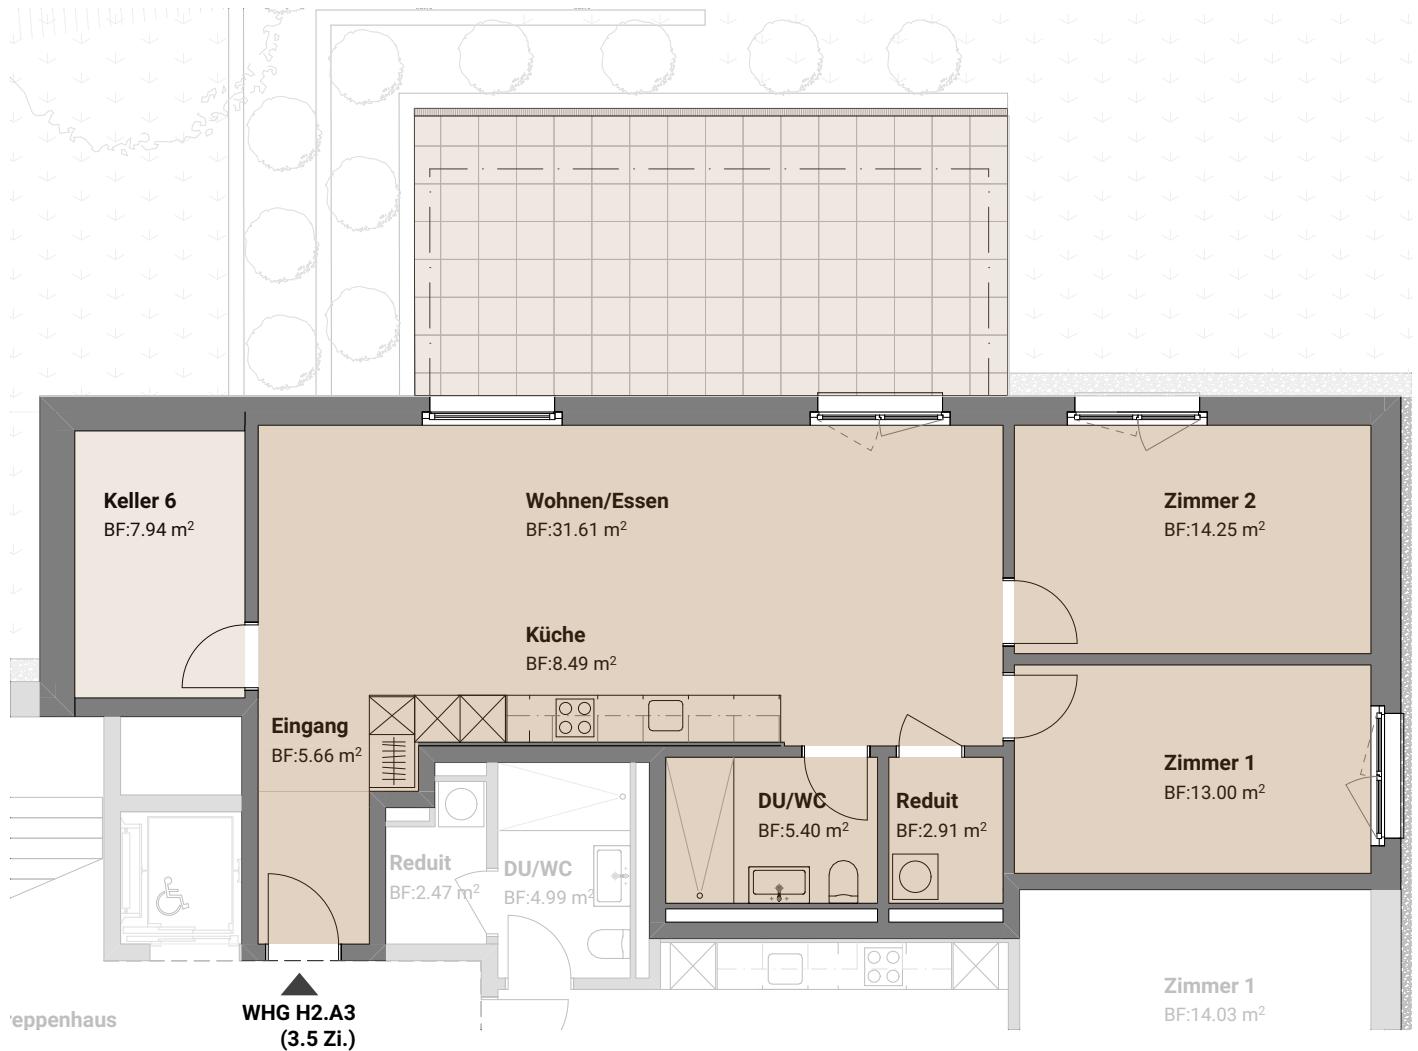


**zur Farb**

Wohnen für Generationen

Verwaltung

Zur Farb AG  
Bergstrasse 20  
8174 Stadel

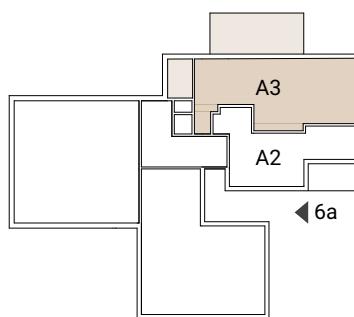

Erdgeschoss

0 1 2 3 4 5m



Mst: 1:100 (A4)