


MFH, Hofackerstrasse 6a, 8157 Dielsdorf

Wohnung H2.B6 (1.Obergeschoss)

3.5 Zimmer-Wohnung mit Loggia und Keller
81.32m² Nettowohnfläche (aWN: 106)


Unwesentliche Anpassungen durch den Vermieter sind ausdrücklich vorbehalten.

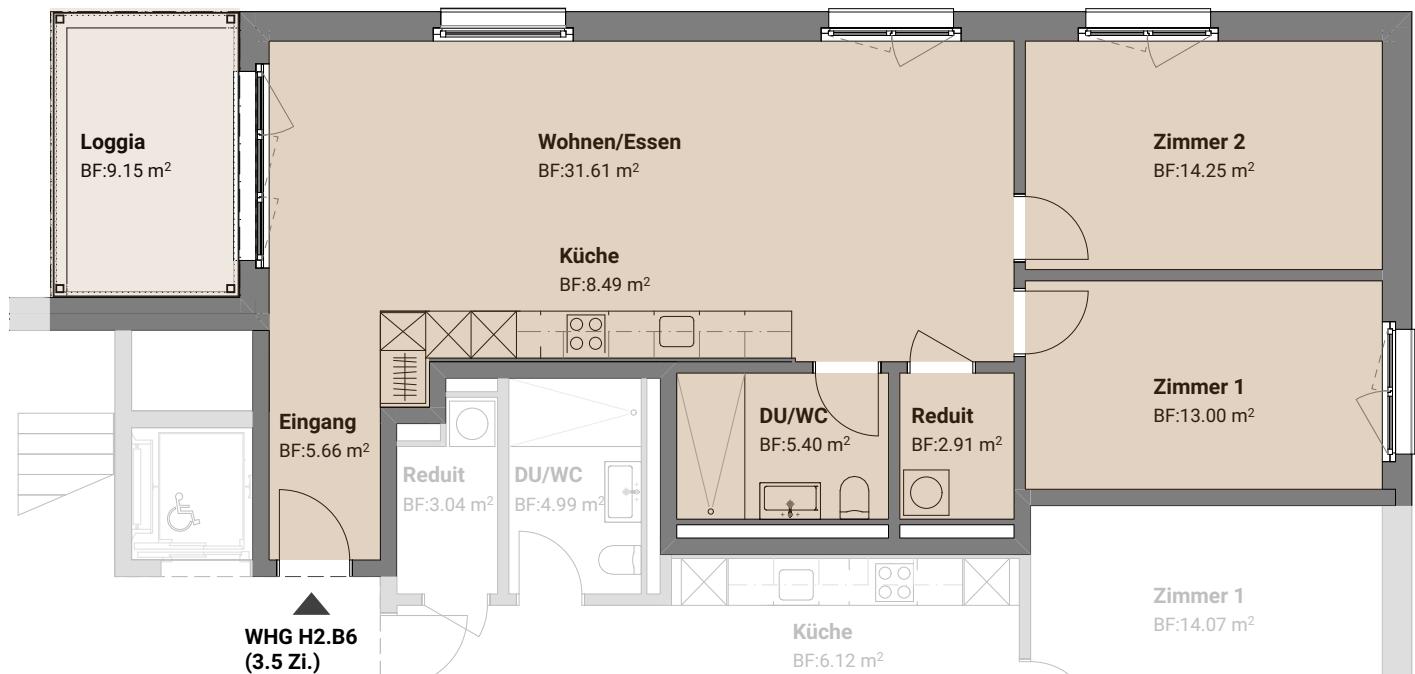

zur Farb
Wohnen für Generationen

Verwaltung

Zur Farb AG
Bergstrasse 20
8174 Stadel

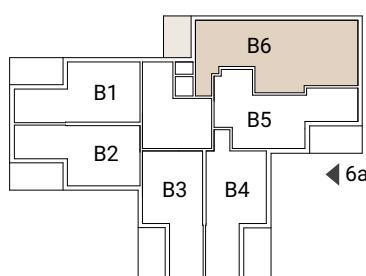

1.Obergeschoss

0 1 2 3 4 5m



Mst: 1:100 (A4)