


MFH, Hofackerstrasse 6a, 8157 Dielsdorf

## Wohnung H2.D4 (3.Obergeschoss)

3.5 Zimmer-Wohnung mit Loggia und Keller  
81.32 m<sup>2</sup> Nettowohnfläche (aWN: 304)


Unwesentliche Anpassungen durch den Vermieter sind ausdrücklich vorbehalten.

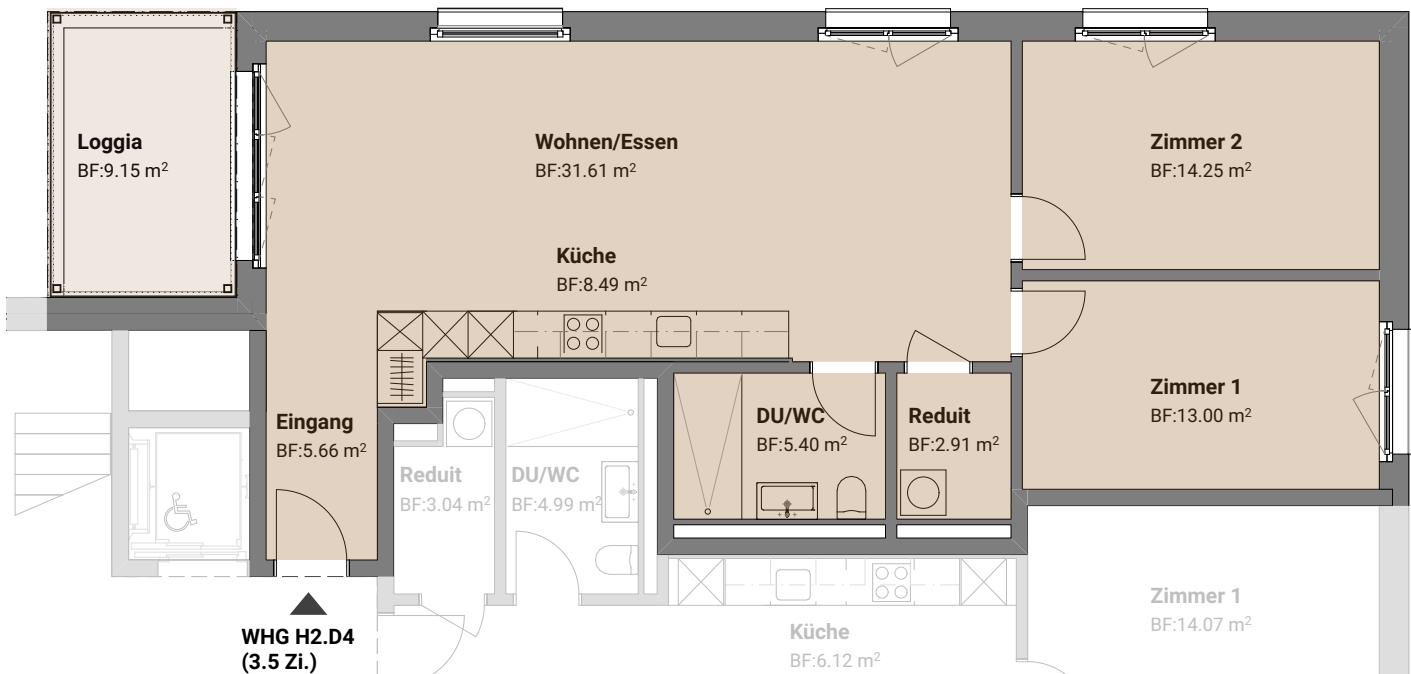

**zur Farb**  
Wohnen für Generationen

Verwaltung

Zur Farb AG  
Bergstrasse 20  
8174 Stadel

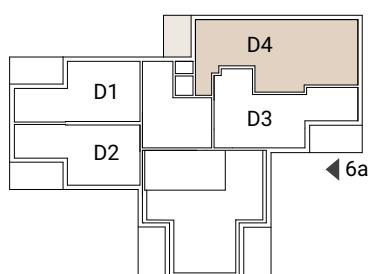

3.Obergeschoss

0 1 2 3 4 5m



Mst: 1:100 (A4)

